

1 Kellerabteil
1 Garpost

88 m²


~~Film. ZERWEN~~

W

Telefon bis Ende Jänner

~~25.2.76~~ 02/1996

Wohnung gekauft

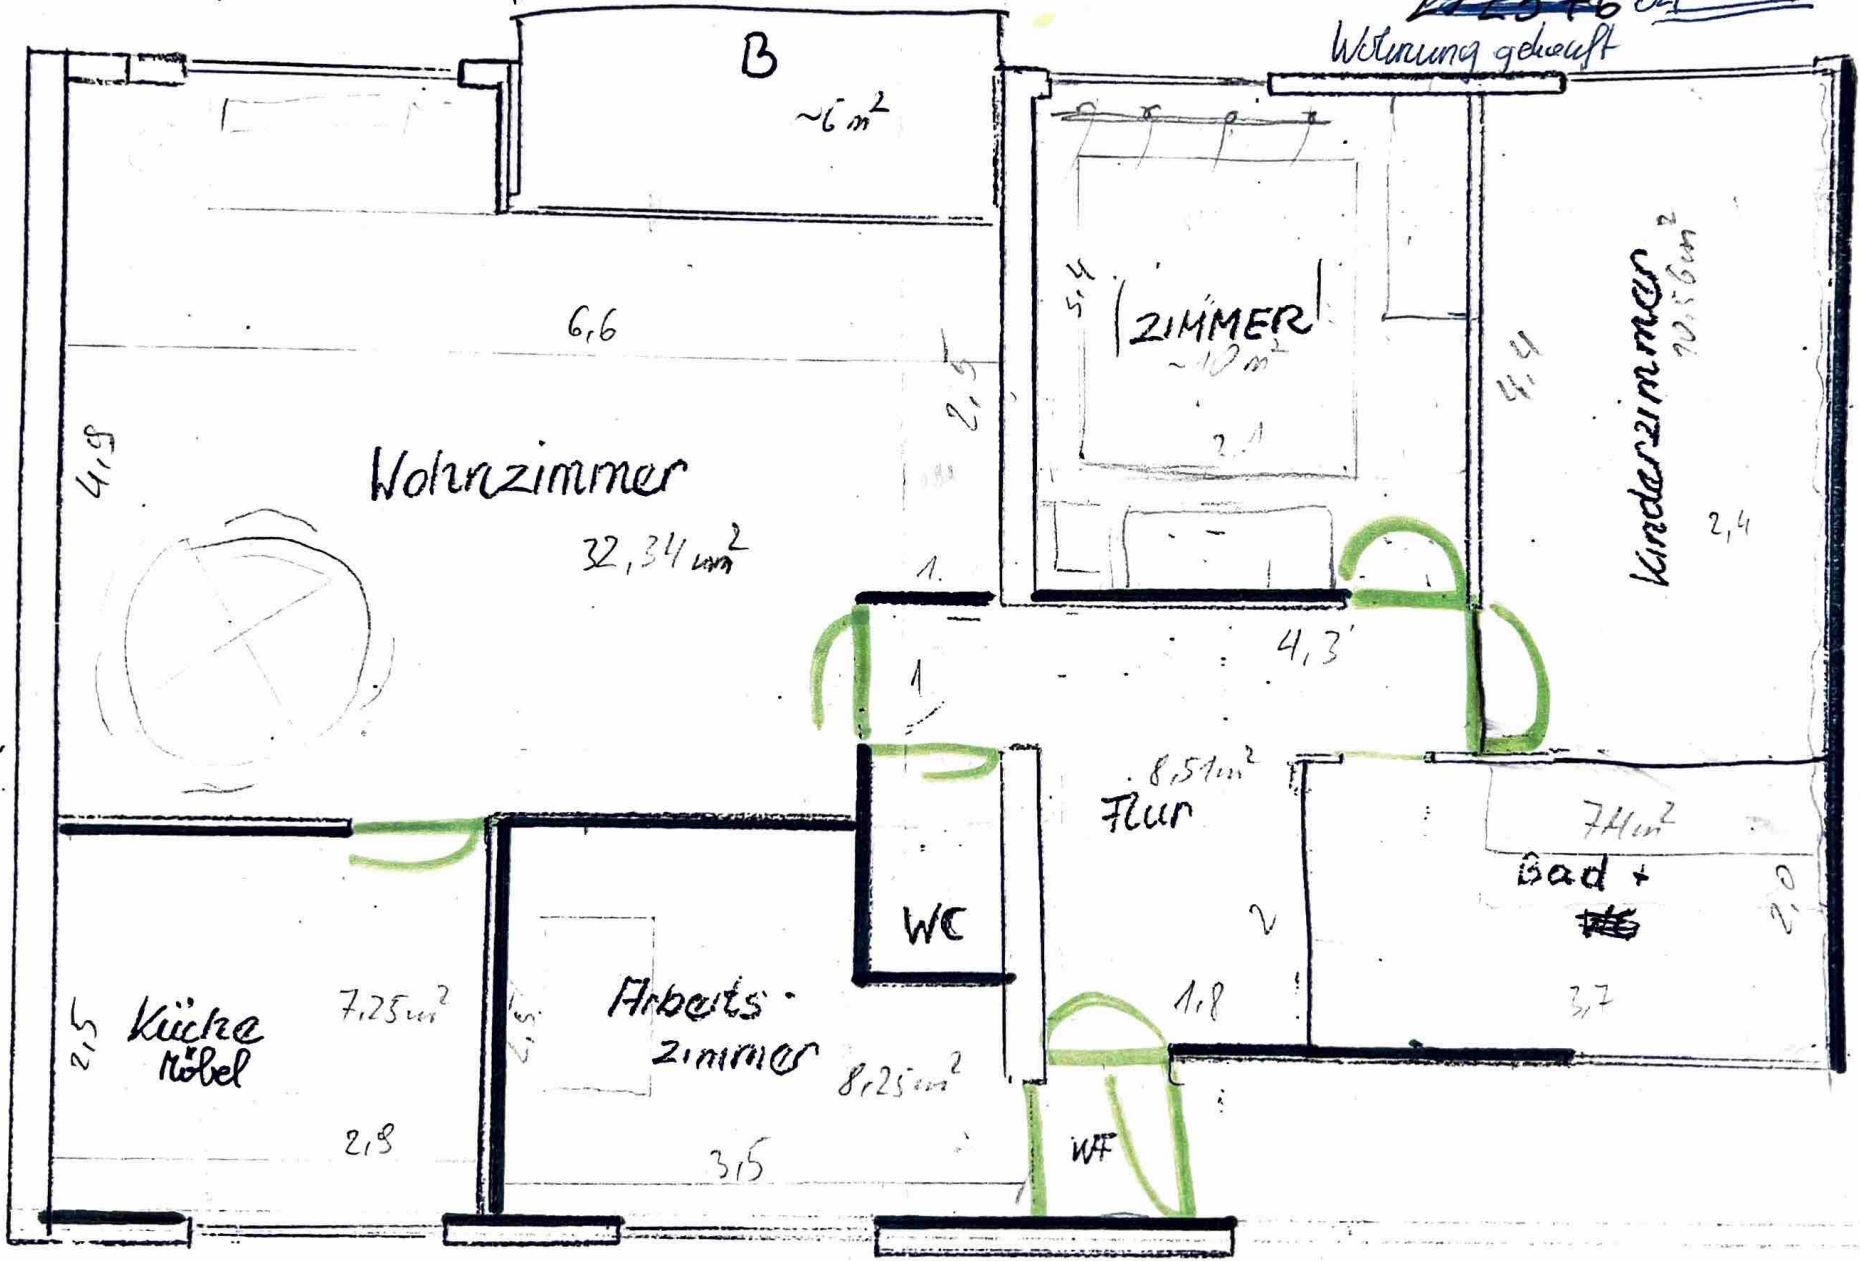

SR

2cm = 1m

Telekabel