


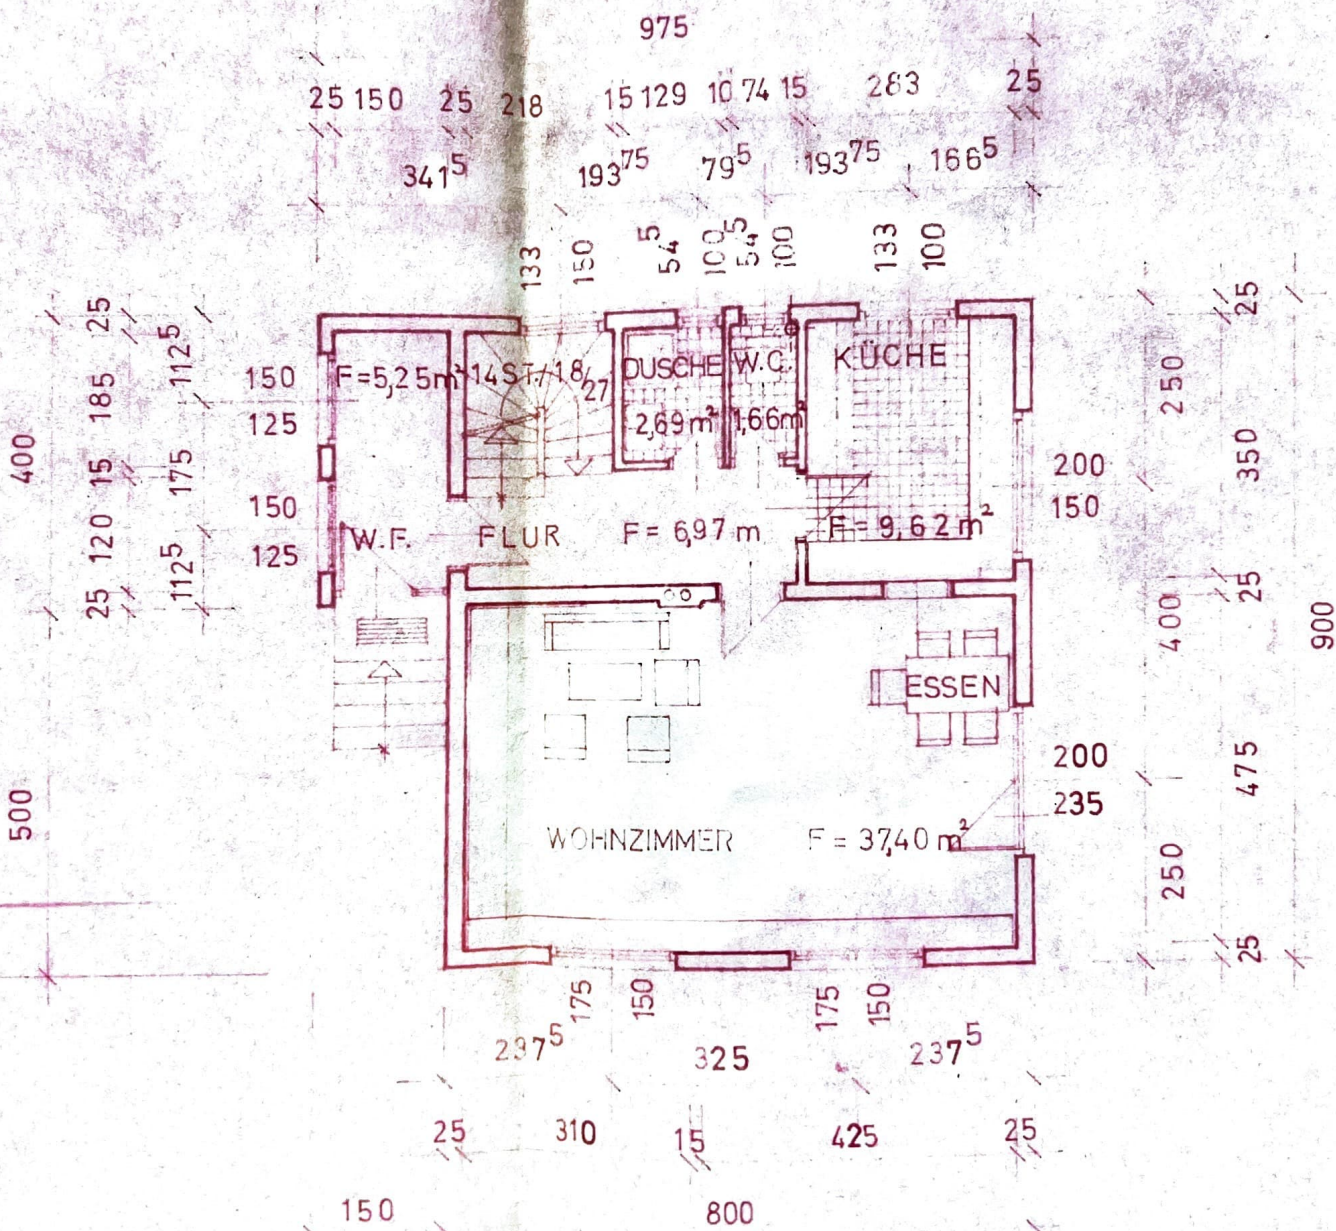


ERDGESCHOSS


NORDOST

GRUNDRISSSE

M 1:100

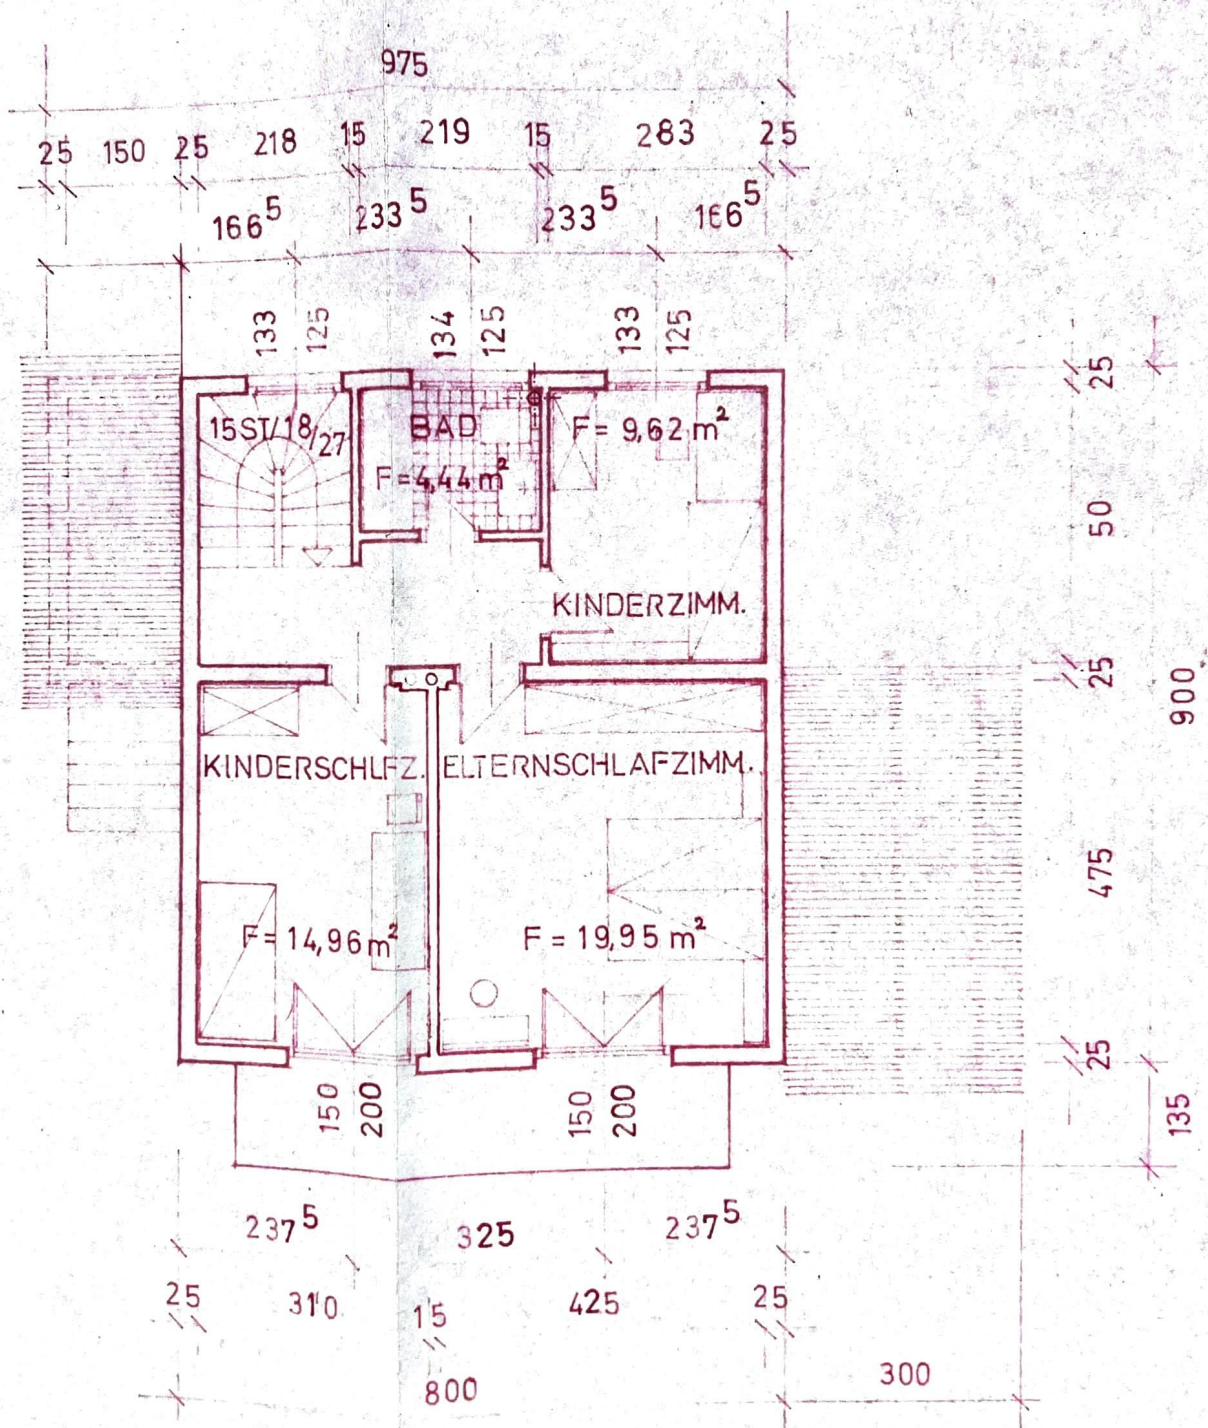

OBERGESCHOSS

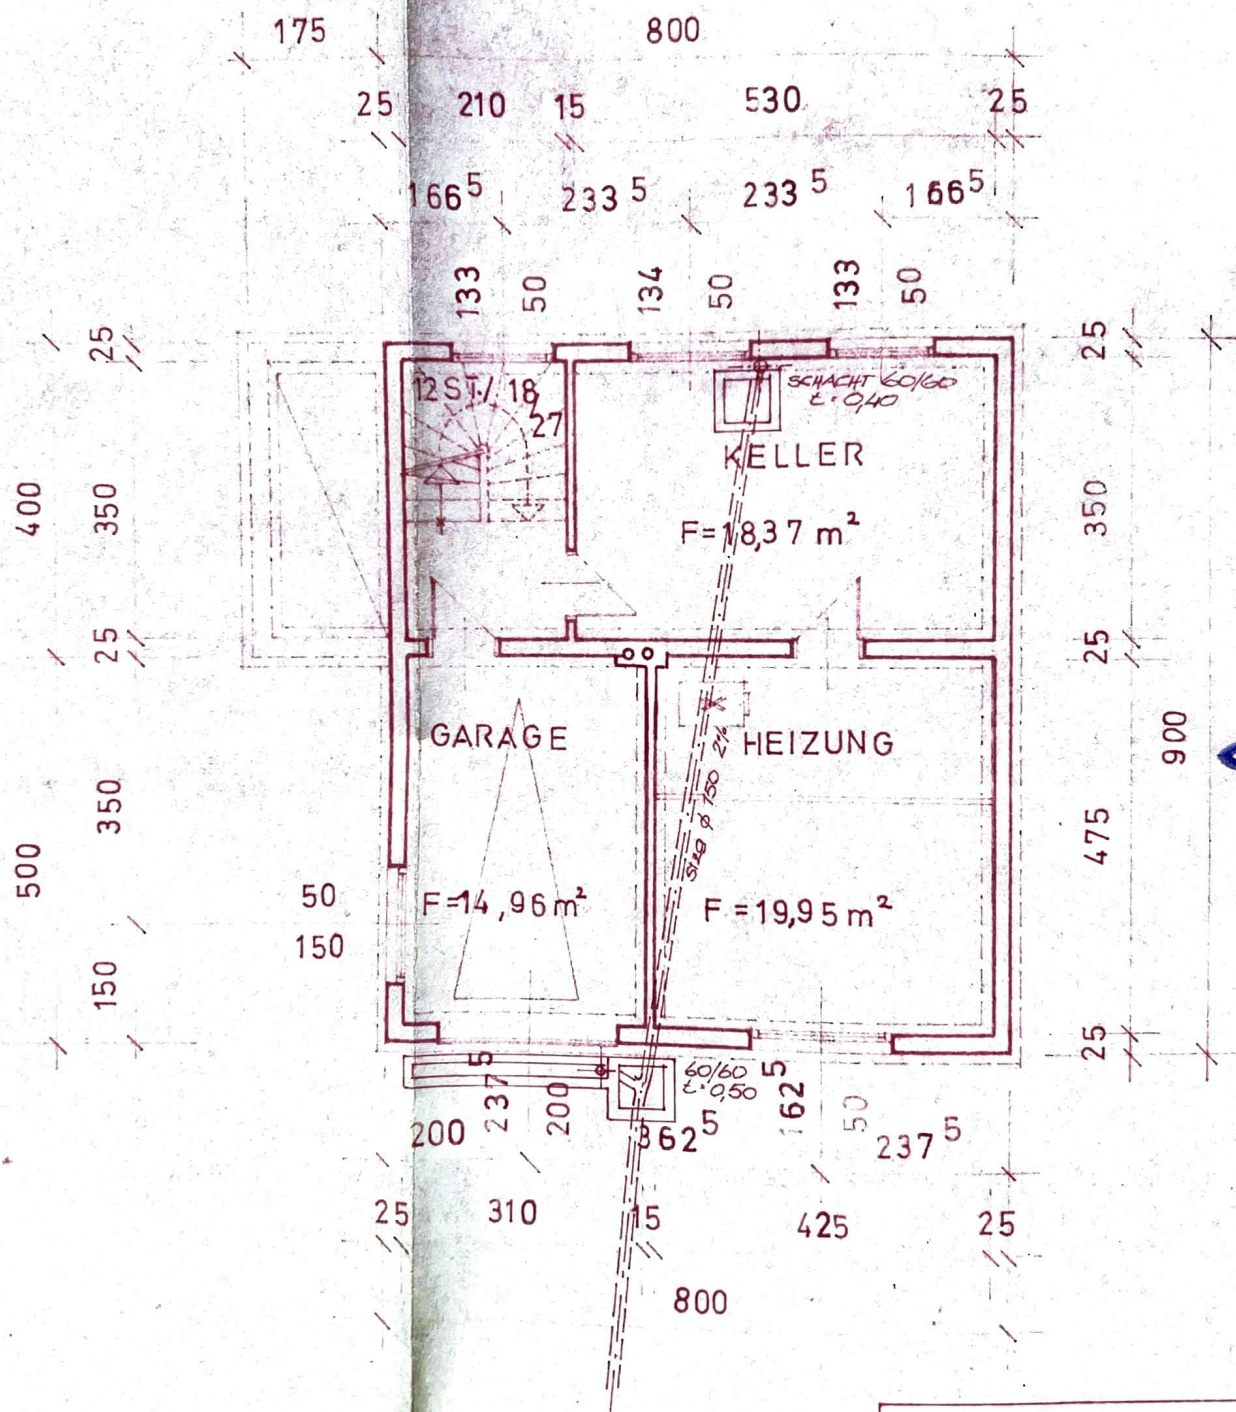

[Handwritten signature]


Architekt
Baumeister — Bau
8302 Graz-Nestelba

[Handwritten signature]
Gemeinnützige Steyr
registrierte Genossenschaft


KELLER

DIPL. ING. WOLFGANG 8043 GRAZ OBERER PLATTENWEG		
PROJEKT : SIEDLUNG MURFELD BAUGRUPPE 10		GEZEICHN. GEPRÜFT ÄNDERUNG
MASSTAB	PLANTITEL : EINREICHPLAN	
M 1 : 100	GRUNDRISS	
M 1 : 100	ANSICHTEN	
M 1 : 50	SCHNITT	

ANSICHTEN M 1:100

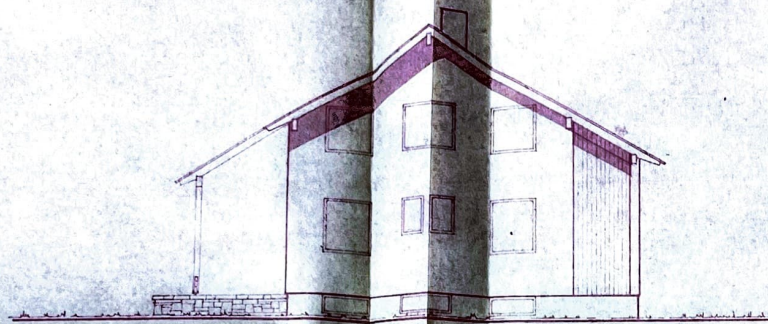


SÜDOST

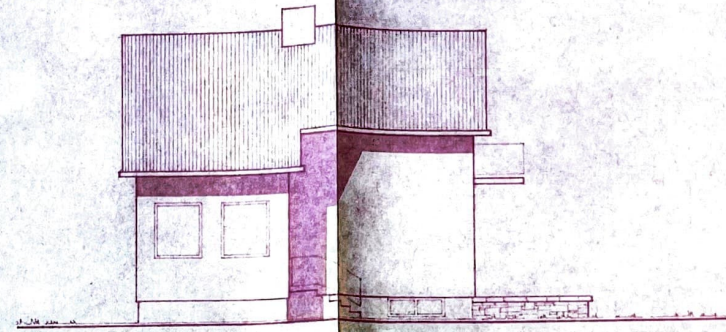



NORDOST

SCHNITT M 1:50

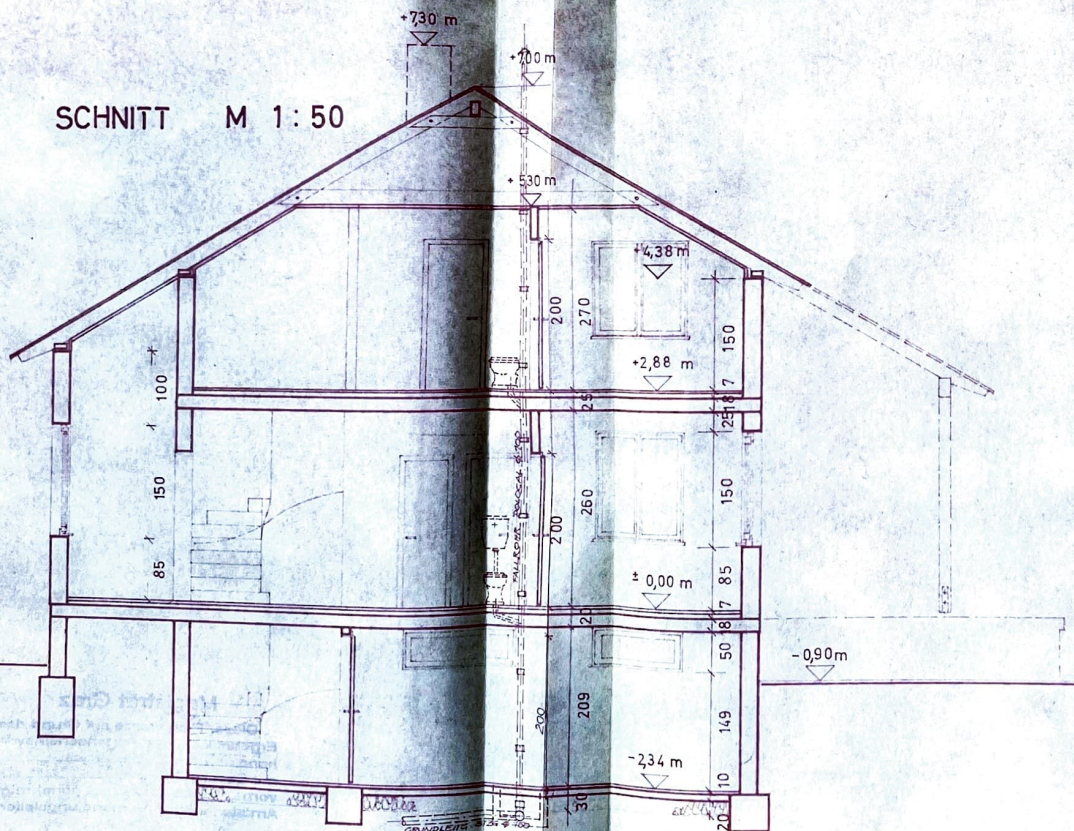


GRUNDRISSSE M 1:100

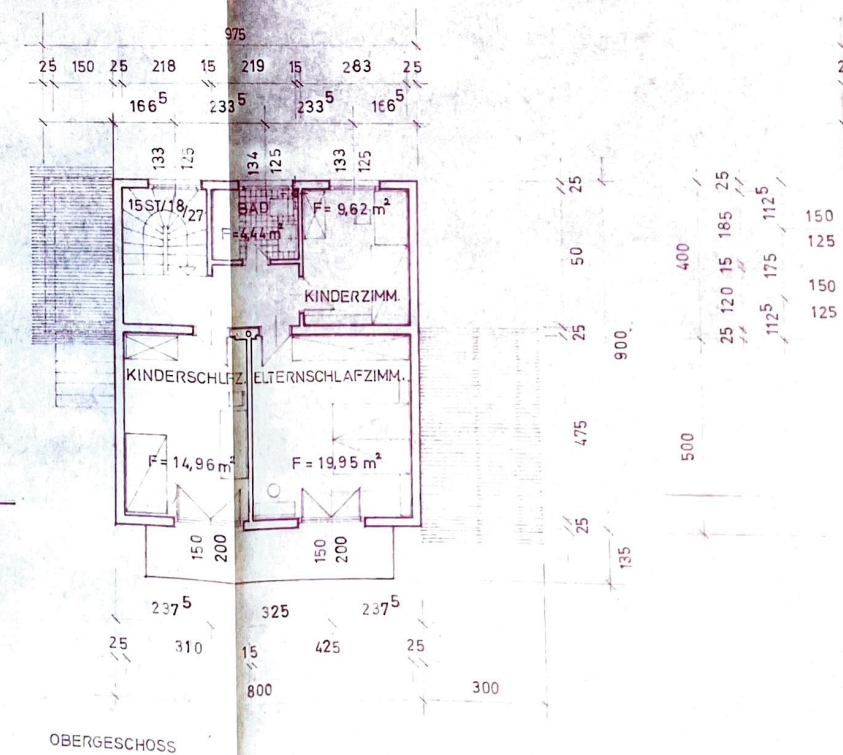


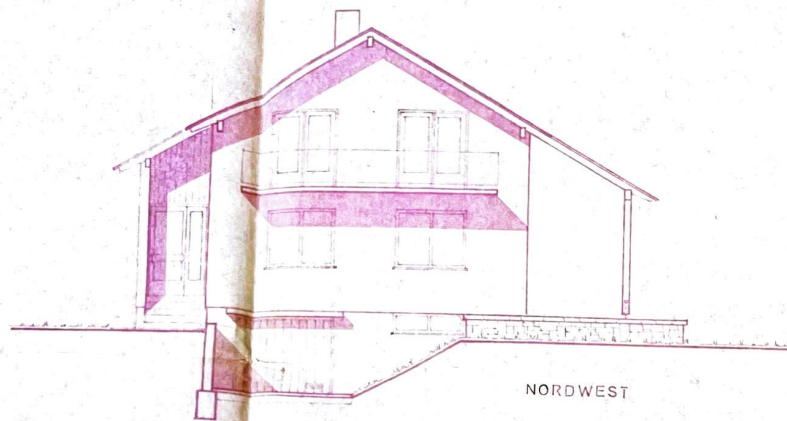


NORDWEST

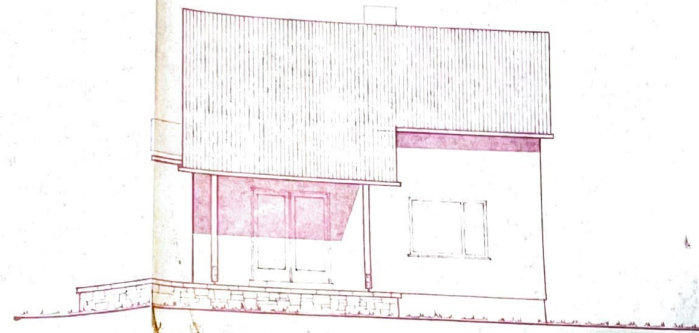

SÜDWEST

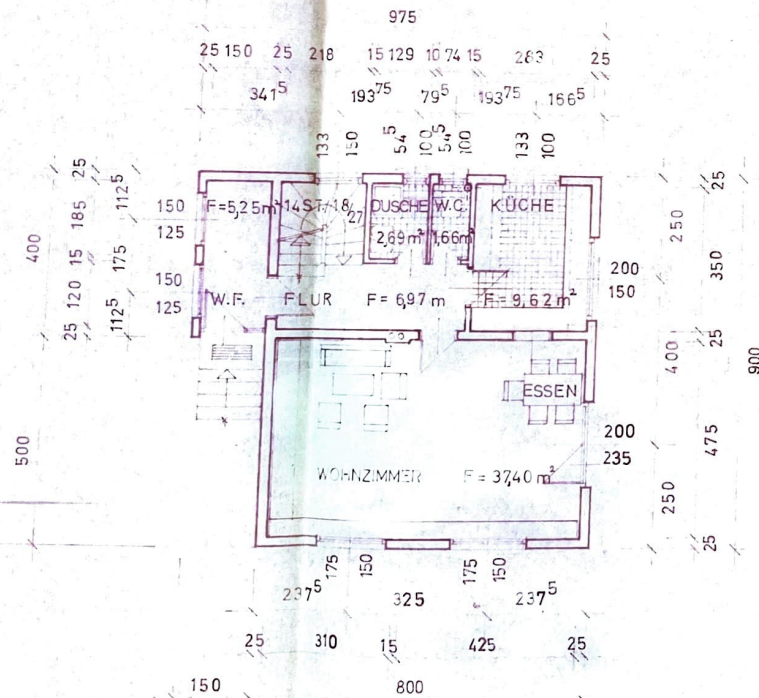

ERDGESCHOSS

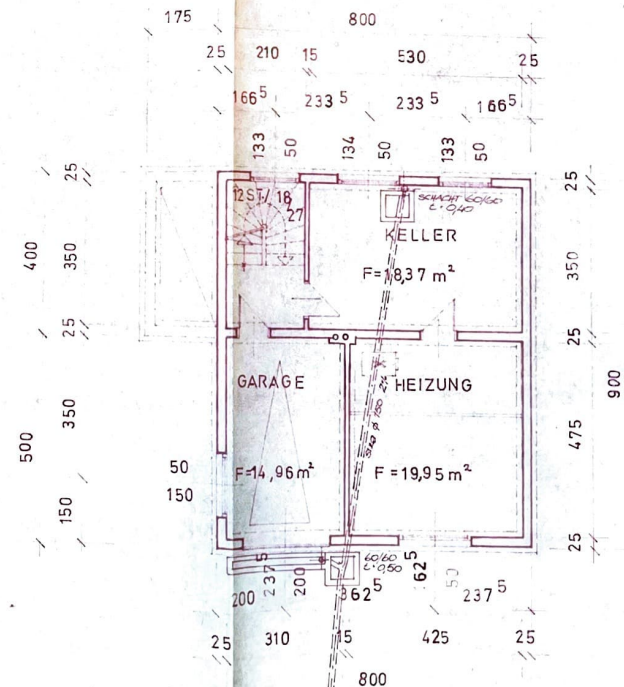

KELLER

Störmer

Architekt F. Hörzer
Baumeister – Bausachverständiger
8302 Graz-Nestelbach, Ruf 031 33/208

Gemeinnützige Siedlungsgenossenschaft
Graz - Puch
registrierte Genossenschaft mit beschränkter Haftung

DIPL. ING. WOLFGANG PANZITT 8043 GRAZ OBERER PLATTENWEG 9 TEL. 31 76 62			
PROJEKT: SIEDLUNG MURFELD BAUGRUPPE 10	GEZEICHN. 10	DATUM	NAME
	GEPRÜFT		
	ÄNDERUNG		
MASSTAB	PLANTITEL: EINREICHPLAN	ZEICHN. NR.	
M 1: 100	GRUNDRISS	3	
M 1: 100	ANSICHTEN		
M 1: 50	QUERSCHNITT		