


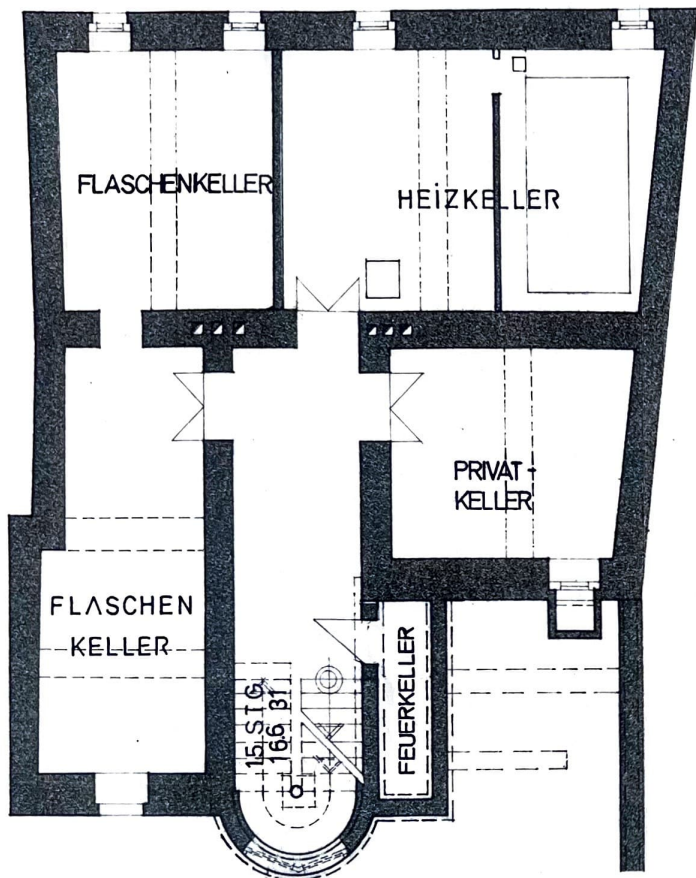

120 15 120 30 105 30

KELLERGECHOSS

ARCHITEKT DIPL.-ING. FRITZ WOLFBAUER, STAINZ

BAUVORHABEN:

UMBAU APOTHEKE STAINZ. FR. MR. POHORELY

MASSSTAB

1 100

gezeichnet: D.Y.


geprüft:

abgeschlossen:



3. 4. 1972 PLAN NR.: 1

DARSTELLUNG:

GRUNDRISSSE

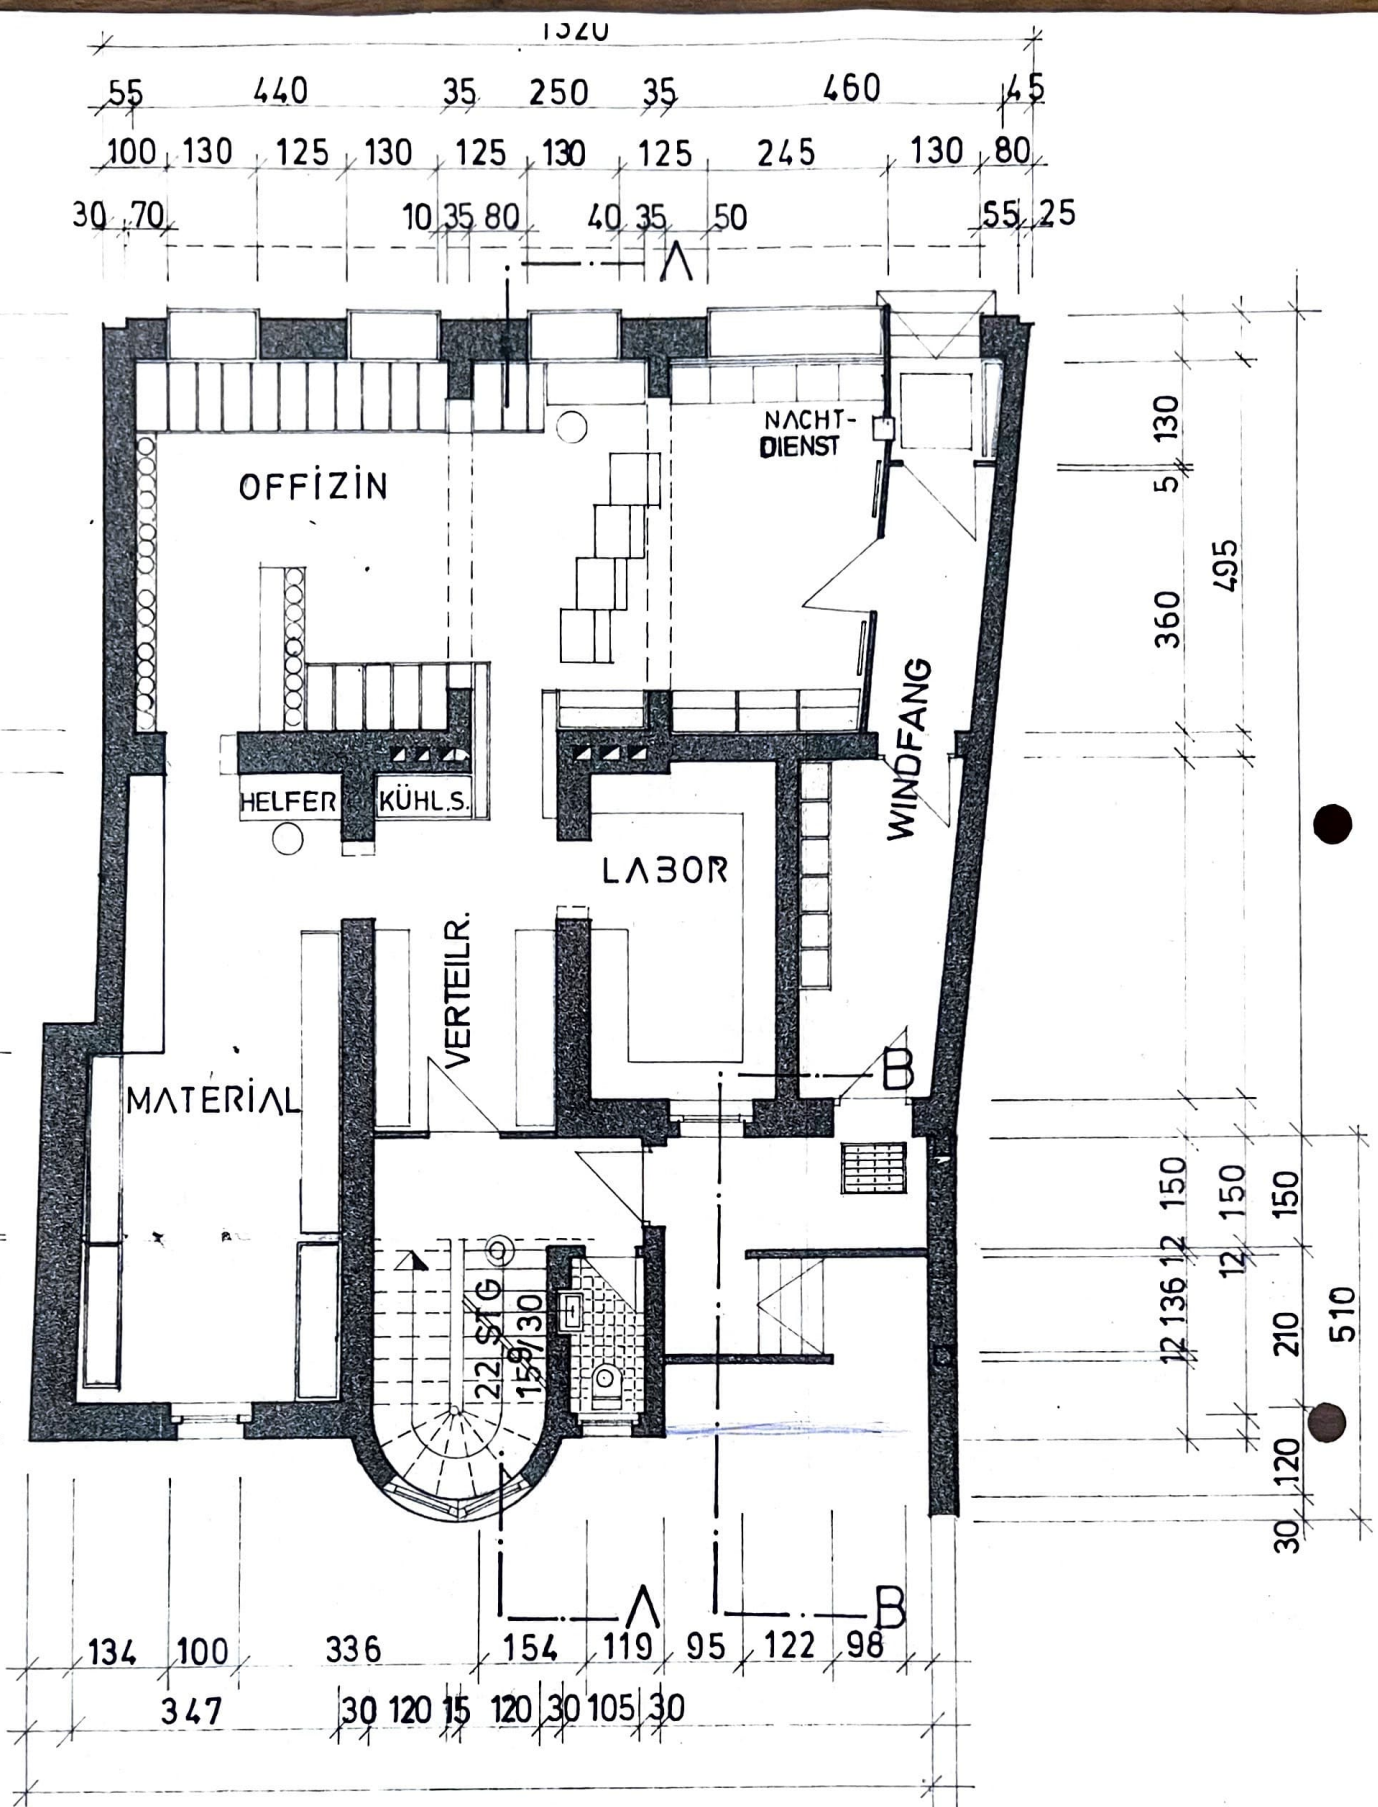

ERDGESCHOSS

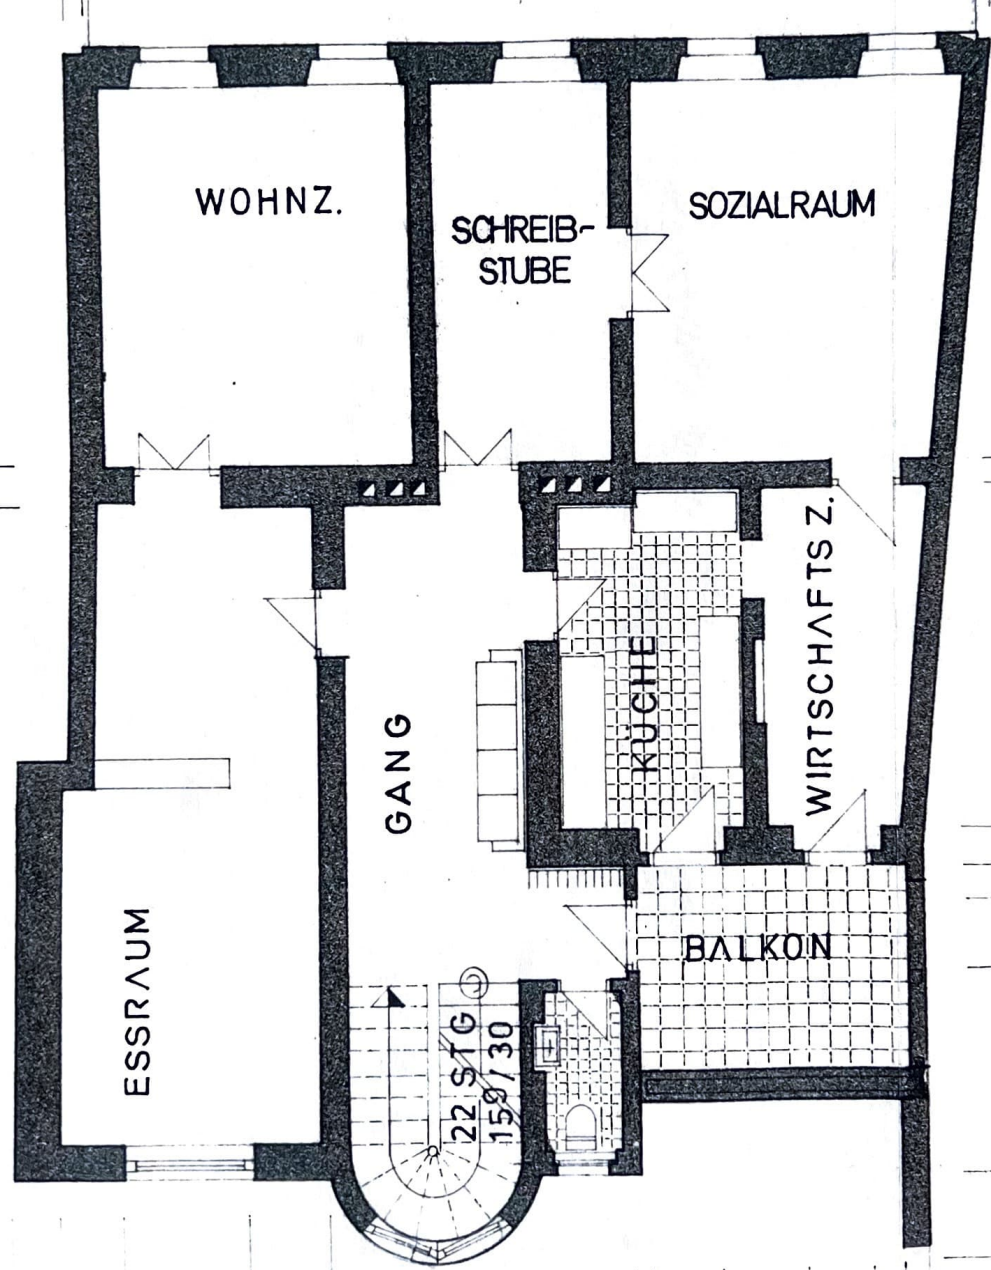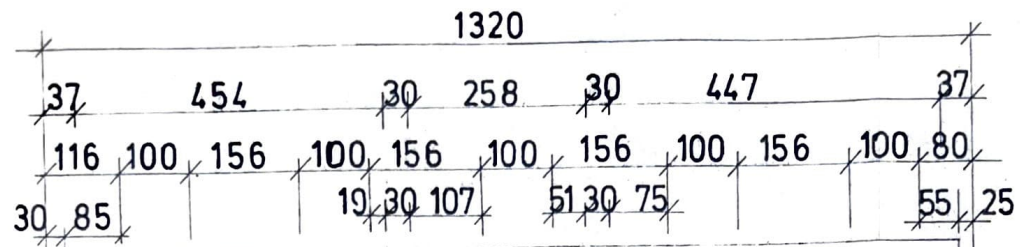


495

55



370

470

495

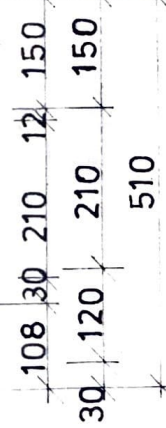




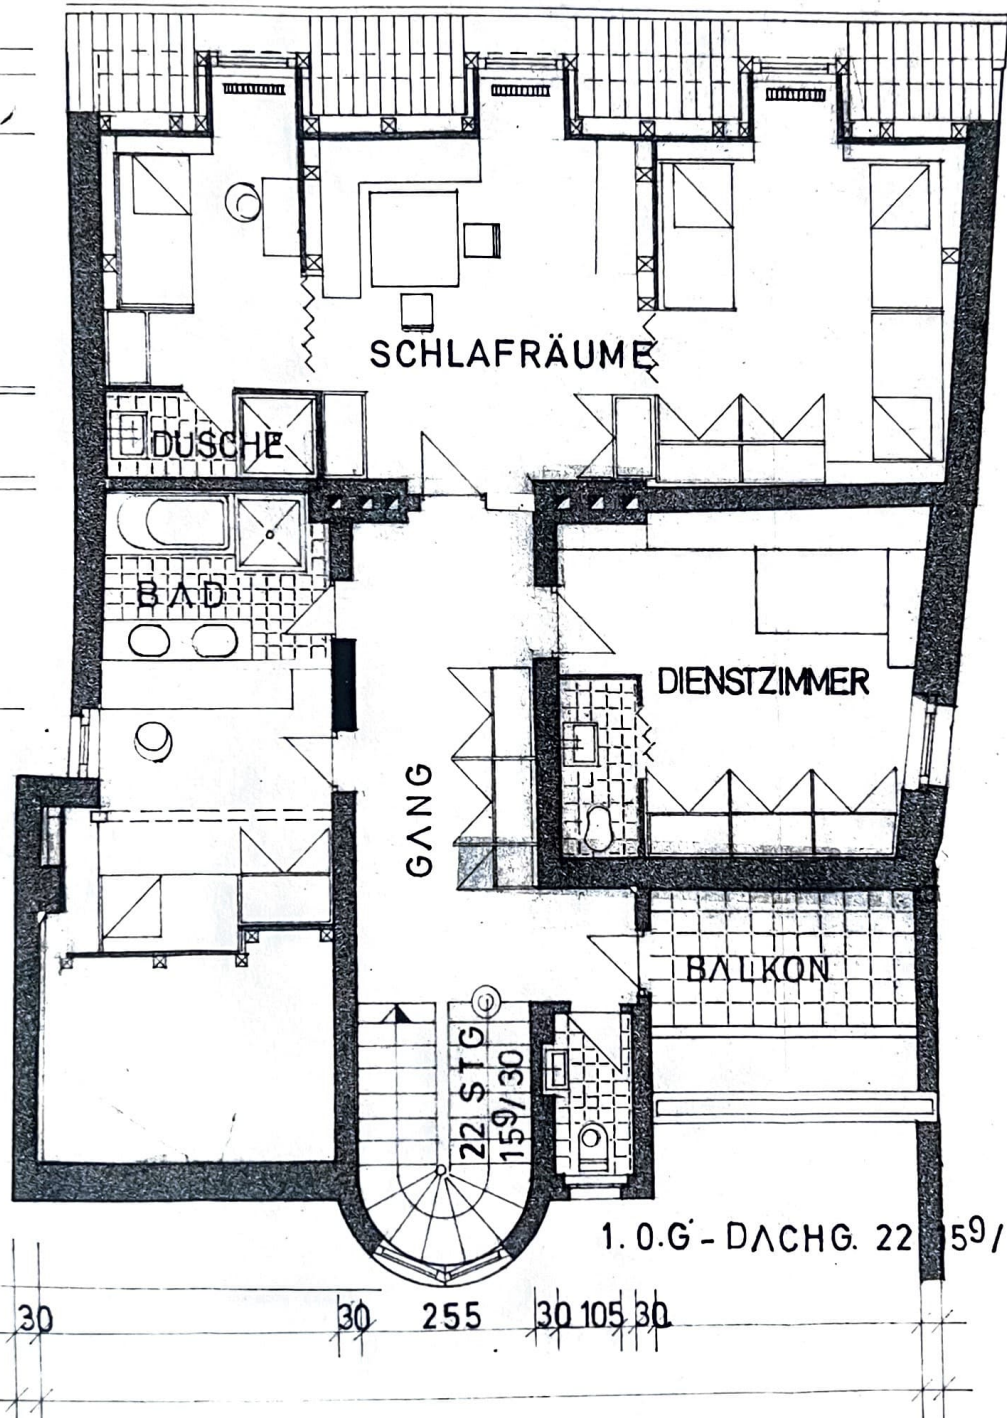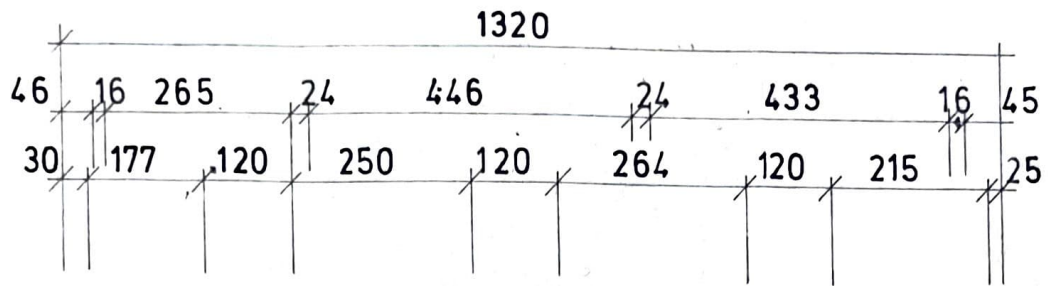

1.0.G - DACHG. 22 159/30

DACHGESCHOSS

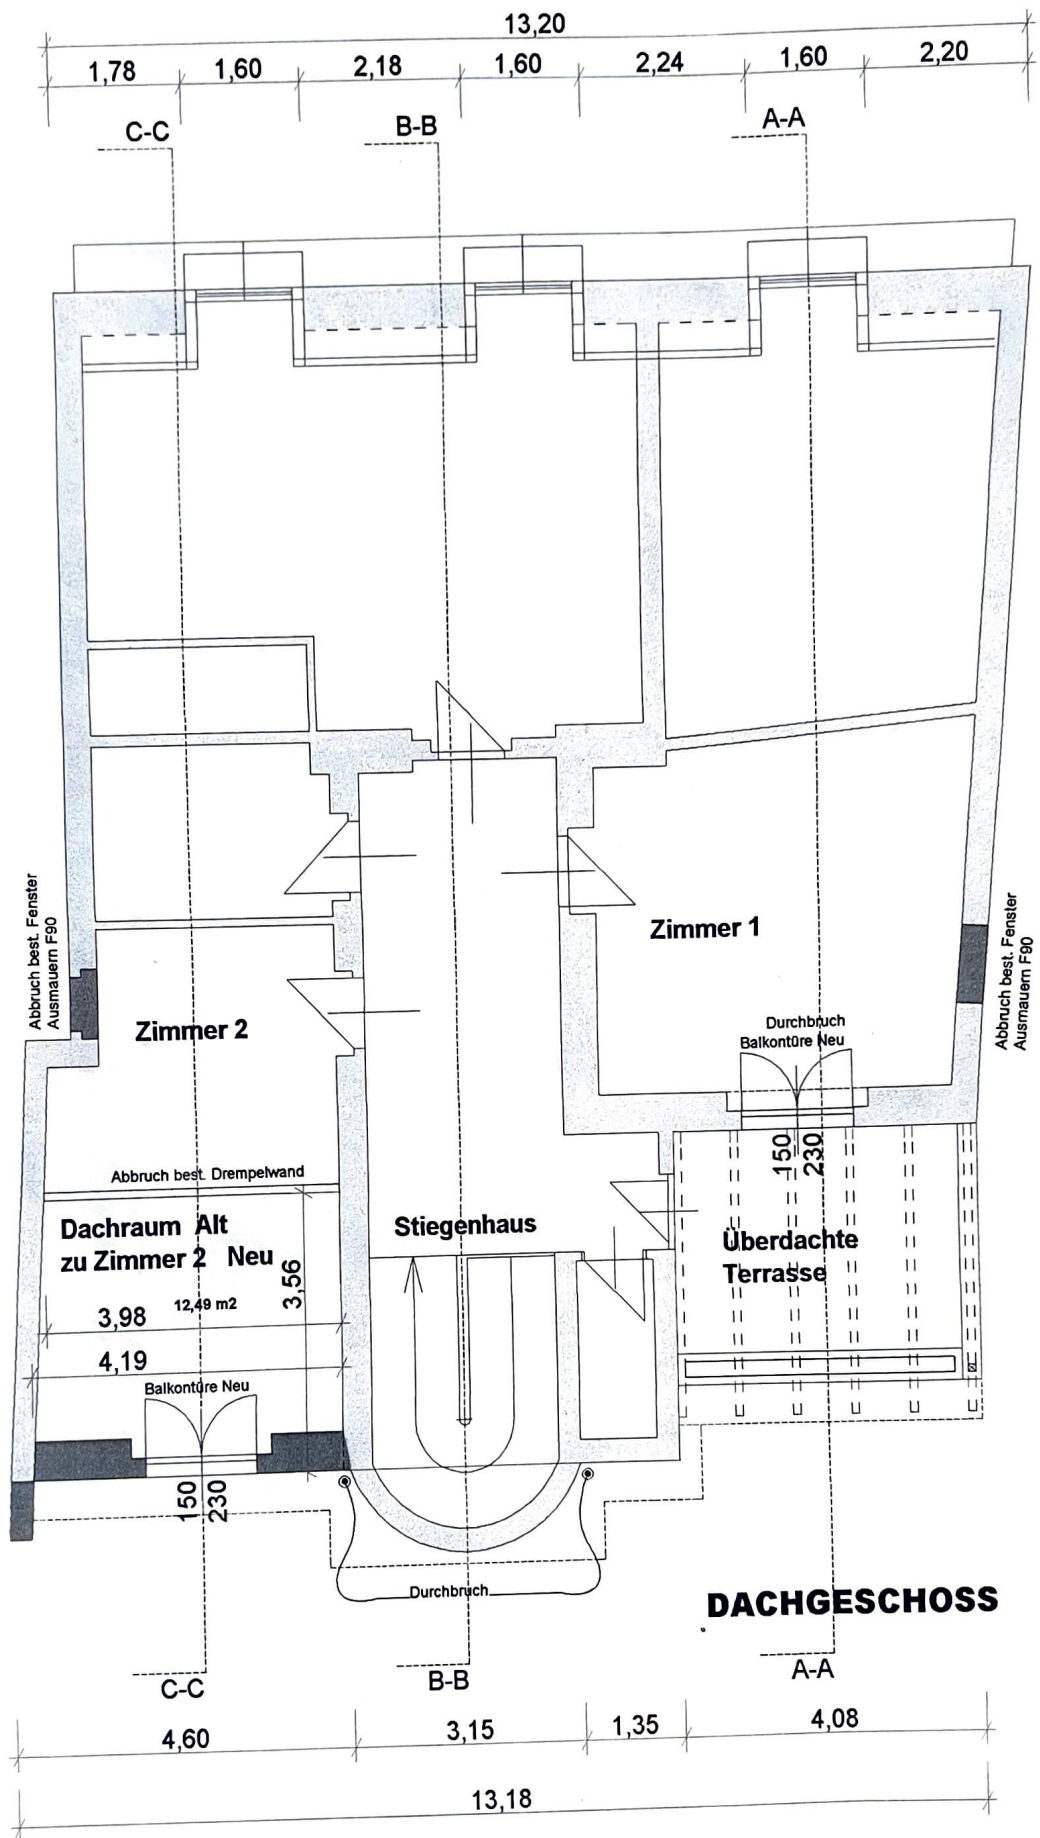

Dachgeschoss M 1:100